



ΕΦΗΜΕΡΙΣ ΤΗΣ ΚΥΒΕΡΝΗΣΕΩΣ

ΤΗΣ ΕΛΛΗΝΙΚΗΣ ΔΗΜΟΚΡΑΤΙΑΣ

ΤΕΥΧΟΣ ΤΕΤΑΡΤΟ **Αρ. Φύλλου 210**

25 Φεβρουαρίου 2005

ΠΕΡΙΕΧΟΜΕΝΑ

ΑΠΟΦΑΣΕΙΣ

ΑΠΟΦΑΣΕΙΣ

Αριθ. 173 (1)

Καθορισμός ορίων αιγιαλού και παραλίας στη θέση «Πόρτο - Μόλο» του Δήμου Αβδήρων Ν. Ξάνθης.

Ο ΓΕΝΙΚΟΣ ΓΡΑΜΜΑΤΕΑΣ ΠΕΡΙΦΕΡΕΙΑΣ
ΑΝΑΤΟΛΙΚΗΣ ΜΑΚΕΔΟΝΙΑΣ - ΘΡΑΚΗΣ

Έχοντας υπόψη:

1. Τις διατάξεις του Ν. 2971/2001 (ΦΕΚ 285/Τ.Α΄/19.12.2001) «Περί αιγιαλού και παραλίας».

2. Τις διατάξεις του Ν.Δ. 439/1970 «Περί συμπληρώσεως των διατάξεων περί αιγιαλού».

3. Τις διατάξεις του Ν.3200/1955 «Περί διοικητικής αποκέντρωσης» όπως αυτές τροποποιήθηκαν και ισχύουν σήμερα με τα Ν.Δ. 532/1970, Β.Δ. 704/1970, Β.Δ. 705/1970, Β.Δ, 192/1972, Π.Δ. 71/1984, Π.Δ. 347/1986, Ν. 2026/1992 και Π.Δ. 97/1993.

4. Τις διατάξεις του άρθρου 19 παραγρ. 5 Ν 2344/1995, του άρθρου 52 παρ. 6 Ν.2218/1994, του άρθρου 4 παρ. 7 του Ν.2240/1994, δυνάμει των οποίων αρμοδιότητες του Υπουργείου Οικονομικών που είχαν «»μεταβιβασθεί στους Νομάρχες, ανήκουν στον Περιφερειακό Δ/ντή, σε συνδυασμό με αυτές του άρθρου 14 παρ. 2 του Ν.2399/96, με τις οποίες προβλέπεται η κατάργηση των θέσεων των Περ/κών Δ/ντών, οι αρμοδιότητες πλέον του οποίου περιήλθαν στο Γενικό Γραμματέα της Περιφέρειας και άσκούνται από τον Αναπληρωτή Περ/κό Δ/ντή.

5. Τις διατάξεις του τετάρτου εδαφίου της παρ. 2 του άρθρου 1 και της παρ. 6 του ιδίου άρθρου του Ν.2503/1997 «Διοίκηση, οργάνωση, στελέχωση της Περιφέρειας , ρύθμιση θεμάτων για την Τοπική Αυτοδιοίκηση και άλλες διατάξεις» (ΦΕΚ 107/Α), σύμφωνα με τις οποίες οι Περιφερειακές Υπηρεσίες του Υπουργείου Οικονομικών, που συγκροτούσαν την Περιφερειακή Διοίκηση του Νομού ή της Νομαρχίας, δεν υπήχθησαν στην ενιαία οργανική μονάδα της Περιφέρειας, ούτε καταργήθηκαν, αλλά αποτελούν από 1-9-1997, Υπηρεσίες του Υπουργείου Οικονομικών.

6. Το υπ'αριθμ.28979/31.7.1997 έγγραφο της Δ/νσης Διοίκησης του Υπουργείου Εσωτερικών, Δημόσιας Διοίκησης και Αποκέντρωσης σύμφωνα με το οποίο οι αρμοδιότητες του Γενικού Γραμματέα της Περιφέρειας σε θέματα Υπηρεσιών του Υπουργείου Οικονομικών, μεταφέρονται από 1.9.1997 στον Υπουργό Οικονομικών.

7. Την υπ'αριθμ.14650/Δ1ΟΕ85/17.3.2004 (ΦΕΚ 519 τ.Β΄/17.3.2004) κοινή απόφαση των Πρωθυπουργού 'και Υπουργού Οικονομικών, περί καθορισμού αρμοδιοτήτων του Υφυπουργού Οικονομίας και Οικονομικών.

8. Τις διατάξεις της παρ. 21 του άρθρου 46 του Ν.3220/2004 (ΦΕΚ 15/τ.Α΄/28.1.2004) «Μεταβίβαση αρμοδιοτήτων του Υπουργού Οίκονορίας και Οικονομικών στο Γενικό Γραμματέα της Περιφέρειας».

9. Το υπ'αριθμ. 1030067/296/Α0006/7.4.2004 έγγραφο της Δ/νσης Οργάνωσης της Γενικής Δ/νσης Διοικητικής Υποστήριξης του Υπουργείου Οικονομίας και Οικονομικών «Διευκρινίσεις για τις αρμοδιότητες των Υφυπουργών Οικονομίας και Οικονομικών που περιέρχονται από 10.4.2004 στους Γεν. Γραμματείς Περιφερειών».

10. Την από 18.5.2004 έκθεση της Επιτροπής καθορισμού των οριογραμμών του αιγιαλού και της παραλίας στη θέση «ΠΟΡΤΟ ΜΟΛΟ» του Δήμου Αβδήρων Ν.Ξάνθης και το από Μαρτίου 2004 τοπογραφικό και υψομετρικό διαγράμμα εξαρτημένο από το κρατικό δίκτυο (ΕΓΣΑ 87) κλίμακας 1:500, το οποίο έχει συνταχθεί από τον Τοπογράφο Μηχανικό Κοτζάμπαση Δήμο, σε μία (1) πινακίδα που έχει θεωρηθεί στις 22.4.2004 από την Τσακίρη Μαρία Αγρονόμο Τοπ/φο Μηχ/κό της Κτηματικής Υπηρεσίας Ν. Ξάνθης όπως ορίζει το άρθρο 4 παρ.2 του Ν.2971/2001.

11. Τ ο υπ'αριθμ .Φ544.5/925/04/1205/31.8.2004 έγγραφο του Γενικού Επιτελείου Ναυτικού.

12. Το με αριθμ. πρωτ. 14/10.1.2005 έγγραφο της Κτηματικής Υπηρεσίας Ν. Ξάνθης, αποφασίζουμε:

Επικυρώνουμε την από 18.5.2004 έκθεση της κατά το άρθρο 3 του Ν.2971/2001 αρμόδιας Επιτροπής περί χάραξης των οριογραμμών του αιγιαλού και παραλίας στη θέση «ΠΟΡΤΟ ΜΟΛΟ» του Δήμου Αβδήρων Ν. Ξάνθης και το από Μάρτιο 2004 τοπογραφικό και υψομετρικό διάγραμμα, εξαρτημένο από το κρατικό δίκτυο (ΕΓΣΑ ΄87), κλίμακας 1:500, το οποίο έχει συνταχθεί από τον Τοπογράφο Μηχανικό Κοτζάμπαση Δήμο, σε μία (1) πινακίδα και έχει θεωρηθεί στις 22.4.2004 από την Τσακίρη Μαρία Αγρονόμο Τοπογράφο Μηχ/κό της Κτηματικής Υπηρεσίας Ξάνθης.

Στο τοπογραφικό αυτό διάγραμμα καθορίστηκε η οριογραμμή του αιγιαλού δια ερυθράς συνεχούς πολυγωνικής γραμμής Α1, Α2, ... Α18 και Α19 της οποίας οι κορυφές εξασφαλίζονται από τα σταθερά σημεία Ε1, Ε2,... Ε13 και Ε14 και των οποίων οι συντεταγμένες αναγράφονται στο διάγραμμα.

Η οριογραμμή της παραλίας διά κίτρινης συνεχούς πολυγωνικής γραμμής Π1, Π2,...Π18 και Π19 της οποίας οι κορυφές εξασφαλίζονται από τα σταθερά σημεία Ε1, Ε2,...Ε13 και Ε14 και των οποίων οι συντεταγμένες αναγράφονται στο διάγραμμα.

Αποφαίνεται ότι δεν υφίσταται παλαιός αιγιαλός.

Καθορίζει ζώνη παραλίας μη σταθερού πλάτους για να εξυπηρετούνται οι σκοποί της παρ. 2 του άρθρου 1 του Ν.2971/2001.

Δεν υπάρχουν κτίσματα στη ζώνη παραλίας.

Η παρούσα απόφαση μαζί με την έκθεση της Επιτροπής και το τοπογραφικό διάγραμμα, να δημοσιευθούν στην Εφημερίδα της Κυβερνήσεως.

Κομοτηνή, 27 Ιανουαρίου 2005

Ο Γενικός Γραμματέας Περιφέρειας
ΜΙΧΑΛΗΣ Α. ΑΓΓΕΛΟΠΟΥΛΟΣ

ΕΚΘΕΣΗ
Της επιτροπής καθορισμού ορίων Αινιαλού-Παραλίας
(άρθρο 3 Ν.2971/2001)

Για τον καθορισμό για πρώτη φορά των οριογραμμών του αιγιαλού-παραλίας και παλαιού αιγιαλού στην θέση «ΠΟΡΤΟ ΜΟΛΟ» στην παραλία Αβδήρων του Ν. Ξάνθης.

Στην Ξάνθη σήμερα 18.5.2004 οι υπογεγραμμένοι:

1. Κωνσταντινίδης Χρήστος, Προϊστάμενος της Κτηματικής Υπηρεσίας Ξάνθης, ως Πρόεδρος.

2. Τσακίρη Μαρία, Αγρονόμος Τοπογράφος Μηχ/κός της Κτηματικής Υπηρεσίας Ξάνθης, ως μέλος.

3. Πασσάδης Νικόλαος, Υποπλοίαρχος Λ.Σ. Πόρτο-Λάγους Ξάνθης, ως μέλος.

4. Τσιφουτίδου Μαργαρίτα, Αγρονόμος Τοπογράφος Μηχ/κός Δ/ντρια Δ/νσης Πολεοδομίας της Νομ/κής Αυτοδιοίκησης Δράμας-Καβάλας- Ξάνθης του Νομαρχιακού Διαμερίσματος Ξάνθης, ως μέλος.

5. Πασσοπούλου-Χατζή Αλέκα, Αρχιτέκτονας Μηχ/κός Δ/ντρια Χωροταξίας και Περιβάλλοντος της Γ.Γ. Περιφέρειας Ανατ. Μακ. & Θράκης, ως μέλος αποτελούντες την Επιτροπή Καθορισμού ορίων αιγιαλού-παραλίας δυνάμει του άρθρου 3 του Ν.2971/2001 και της υπ' αριθμ. 1052/27.5.2002 απόφασης του Προϊσταμένου της Οικονομικής Επιθεώρησης Αν. Μακ. & Θράκης συγκληθείσα δια του υπ' αριθμ. 449/23.4.2004 εγγράφου του Προέδρου αυτής μεταβήκαμε επί τόπου στην προαναφερόμενη περιοχή στις 26.4.2004 και

Λαμβάνοντας υπόψη

1. Τη με αρ. πρωτ. 2404/16.12.2003 αίτηση του Δήμου Αβδήρων Ν. Ξάνθης με την οποία ζητείται ο καθορισμός των ορίων αιγιαλού- παραλίας στη θέση «ΠΟΡΤΟ ΜΟΛΟ» στην παραλία Αβδήρων Ν.Ξάνθης.

2. Το από Μάρτιο 2004 Τοπογραφικό και Υψομετρικό Διάγραμμα το συνταχθέν από τον Αγρονόμο Τοπογράφο Μηχ/κό Κοτζάμπαση Δήμο σε μια πινακίδα με κλίμακα 1:500 που ελέχθηκε και θεωρήθηκε στις 22.4.2004 από την Τσακίρη Μαρία Αγρονόμο Τοπογράφο Μηχ/κό της Κτηματικής Υπηρεσίας όπως ορίζει το άρθρο 4 παρ.2 του Ν.2971/2001.

3. Τον Ν. 2971/2001 (ΦΕΚ285/τ.Α΄/19.12.2001).

4. Τα στοιχεία καθορισμού αιγιαλού και παραλίας που προβλέπονται από το άρθρο 9 του Ν. 2971/2001 και ειδικότερα:

Ι. Τη γεωμορφολογία του εδάφους για την οποία αναλυτικά αναφέρεται ότι:

- Η μορφολογία της ακτής:

1) συνίσταται από χαλαρά ιζήματα

2) τοπικά από βραχώδη πρανή , με ήπιες κλίσεις με ύψη στέψης που κυμαίνονται από 0,50 μ. 5μ.

3) Δεν υπάρχουν τεχνικά έργα

- Της ακτής συνέχονται εκτάσεις:

1) πεδινές, λοφώδεις

2) με έδαφος γαιώδες, αμμώδες

3) τμήμα της περιοχής βρίσκεται εντός ορίου οικισμού που είναι δομημένο με πυκνή δόμηση και τμήμα της περιοχής βρίσκεται εκτός σχεδίου οικισμού με αραιή δόμηση

4) με χρήση Β΄ κατοικίας

- Το φυσικό όριο βλάστησης συνίσταται από χαμηλή ποώδη φυσική βλάστηση (αγριόχορτα).

ΙΙ. Το γεγονός ότι στην περιοχή δεν εντοπίστηκαν παράκτιοι φυσικοί πόροι.

ΙΙΙ. Η περιοχή προσβάλλεται από ανέμους 7-8 Bf (συνήθης μέγιστη ένταση) κυρίως από Α, ΝΑ, Ν διευθύνσεις.

ΙV. Η μορφολογία του πυθμένα ο οποίος συνίσταται από:

- αμμώδη σύσταση και ήπιες κλίσεις με μικρά βάθη κοντά στην ακτή.

V. Πρόκειται για ακτή με μεγάλο ανάπτυγμα θαλάσσιας έκτασης, όμως η ένταση του κυματικού πεδίου είναι μέση λόγω του αβαθούς της ευρύτερης θαλάσσιας ζώνης.

VI. Δεν υφίστανται νόμιμα τεχνικά έργα.

VII. Την ύπαρξη του Περιφεριακού πλαισίου χωροταξιακού σχεδιασμού της Περιφέρειας Αν. Μακεδονίας & Θράκης (αρ. Απόφασης 29310/03 ΦΕΚ1471/Β/9.10.2003).

VIII. Την μη ύπαρξη δημοσίων κτημάτων.

IX. Την μη ύπαρξη κτηματολογίου.

X. Την μη ύπαρξη ευπαθών οικοσυστημάτων. Βρίσκεται σε προστατευόμενη περιοχή βάση της Κ.Υ.Α. 5796/1996 ΦΕΚ 854/Β/29.3.1996 «Χαρακτηρισμός του Υδροβιότοπου Δέλτα Νέστου, Λίμνης Βιστωνίδας, Ισμαρίδος και της ευρύτερης περιοχής τους ως πάρκου».

5. Το με αριθμ.Φ544.5/925/1205/04/31.8.2004 έγγραφο του Γ.Ε.Ν., αποφασίζουμε:

1. Τον καθορισμό επί του ως άνω Τοπογραφικού Διαγράμματος.

Α. Την οριογραμμή του αιγιαλού δια ερυθράς συνεχούς πολυγωνικής γραμμής Α1, Α2,..., Α18 και Α19 της οποίας οι κορυφές εξασφαλίζονται από τα σταθερά σημεία Ε1, Ε2,..., Ε13 και Ε14 και των οποίων οι συντεταγμένες αναγράφονται στο διάγραμμα.

Β. Την οριογραμμή της παραλίας δια κίτρινης συνεχούς πολυγωνικής γραμμής Π1, Π2,...,Π18 και Π19 της οποίας οι κορυφές εξασφαλίζονται από τα σταθερά σημεία Ε1, Ε2,...,Ε13 και Ε14 και των οποίων οι συντεταγμένες αναγράφονται στο διάγραμμα.


2. Αποφαίνεται οτι δεν υφίσταται παλαιός αιγιαλός.

3. Καθορίζει ζώνη παραλίας μη σταθερού πλάτους για να εξυπηρετούνται οι σκοποί της παρ. 2 του άρθρου 1 του Ν.2971/2001.

4. Δεν υπάρχουν κτίσματα στη ζώνη παραλίας.

Η Επιτροπή

Ο Πρόεδρος	Τα Μέλη
ΚΩΝΤΑΝΤΙΝΙΔΗΣ	ΧΡΙΣΤΟΣ ΤΣΑΚΙΡΗ ΜΑΡΙΑ
	ΠΑΣΣΑΔΗΣ ΝΙΚΟΛΑΟΣ
	ΤΣΙΦΟΥΤΙΔΟΥ ΜΑΡΓΑΡΙΤΑ
	ΑΛΕΚΑ ΠΑΣΣΟΠΟΥΛΟΥ

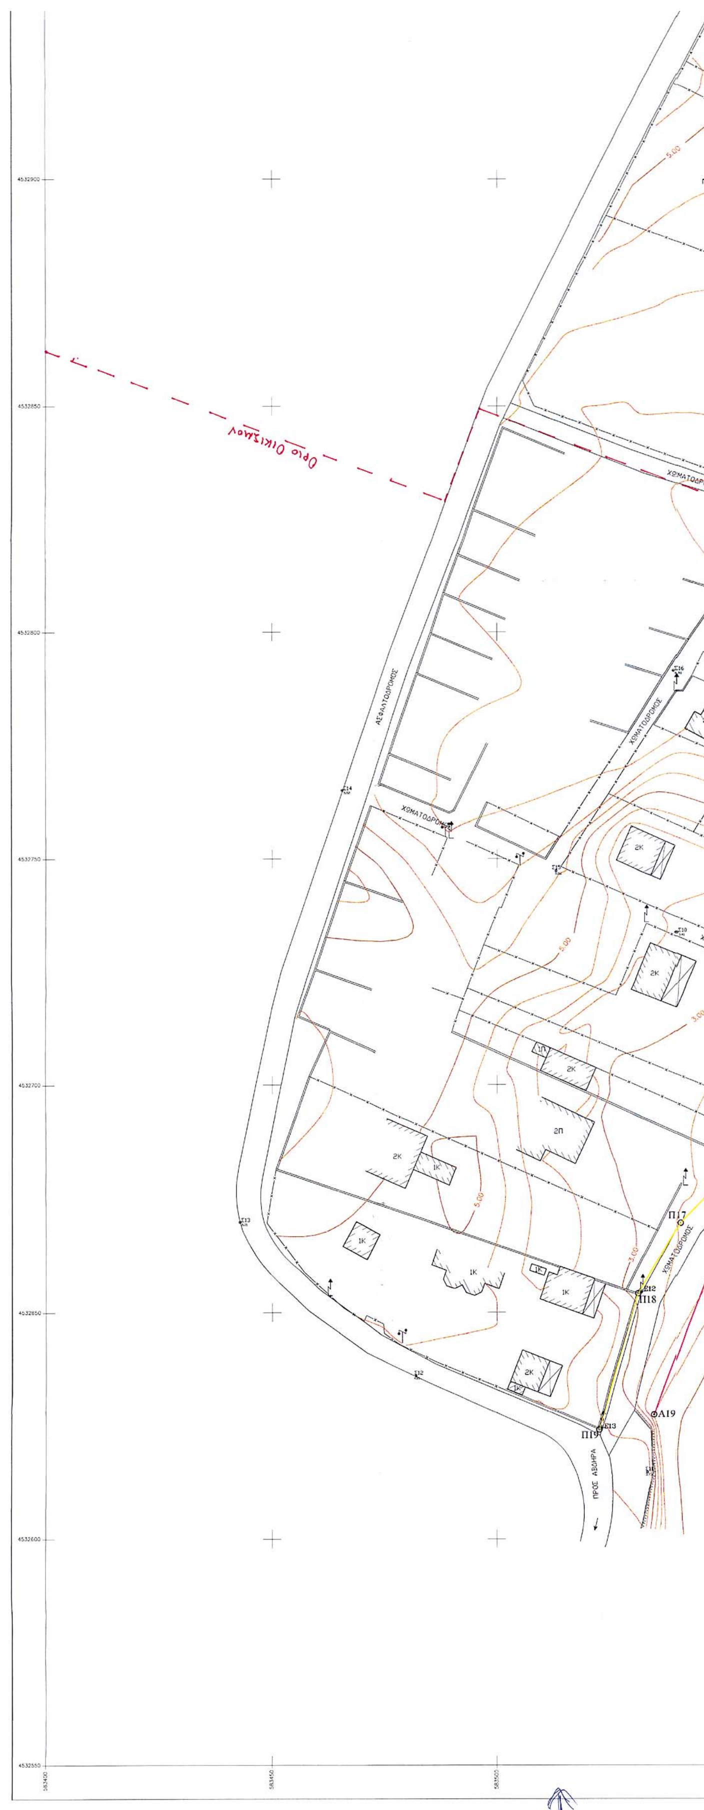
Όριο Οικισμού
ΧΩΜΑΤΟΔΡΟΜΟΣ
ΑΣΦΑΛΤΟΔΡΟΜΟΣ
ΠΡΟΣ ΑΒΩΡΑ
Π17
Π18
Π19
Λ19

ΤΟΠΟΓΡΑΦΙΚΟ ΔΙΑΓΡΑΜΜΑ
ΚΑΘΟΡΙΣΜΟΥ ΟΡΙΩΝ ΑΙΓΙΑΛΟΥ – ΠΑΡΑΛΙΑΣ

ΠΕΡΙΟΧΗ : ΠΑΡΑΛΙΑ ΠΟΡΤΟ ΜΟΛΟ

ΕΝΔΙΑΦΕΡΟΜΕΝΟΣ : ΔΗΜΟΣ ΑΒΔΗΡΩΝ

ΔΗΜΟΣ : ΔΗΜΟΣ ΑΒΔΗΡΩΝ

ΕΠΑΡΧΙΑ : ΞΑΝΘΗΣ

ΑΡΜΟΔΙΑ ΥΠΗΡΕΣΙΑ : ΚΤΗΜΑΤΙΚΗ ΥΠΗΡΕΣΙΑ ΞΑΝΘΗΣ

ΝΟΜΑΡΧΙΑ : Ν.Α. ΚΑΒΑΛΑΣ–ΞΑΝΘΗΣ–ΔΡΑΜΑΣ, Ν.Δ. ΞΑΝΘΗΣ

ΚΛΙΜΑΚΑ 1:500

Α. ΤΡΙΓΩΝΟΜΕΤΡΙΚΗ – ΥΨΟΜΕΤΡΙΚΗ ΕΞΑΡΤΗΣΗ

ΠΡΟΒΟΛΗ: ΕΓΣΑ '87

ΤΡΙΓ/ΚΟ	Χ	Ψ	Η
21(ΓΥΣ) "ΣΙΔΗΡΟΠΟΡΤΑ"	582352.822	4532156.461	38.42
23(ΓΥΣ) "ΠΑΡΑΛΙΑ"	583040.218	4532562.350	25.42

ΣΤΑΣΗ	Χ	Ψ	Η	ΣΤΑΣΗ	Χ	Ψ	Η
S1	582843.64	4533113.31	21.04	S8	583591.58	4532713.40	2.45
S2	583559.89	4532869.27	6.13	S9	583550.32	4532667.66	2.16
S3	583653.38	4532757.05	5.29	S10	583539.49	4532733.76	3.41
S4	583587.79	4532903.11	4.71	S11	583533.24	4532614.55	3.73
S4A	583595.09	4533006.33	3.41	S12	583482.11	4532635.98	4.21
S5	583565.79	4532827.98	5.82	S13	583442.96	4532669.82	5.21
S6	583634.68	4532849.93	3.75	S14	583465.56	4532765.08	5.52
S7	583672.98	4532783.10	3.97	S15	583513.11	4532747.29	5.56
				S16	583538.85	4532791.47	6.90

ΧΩΡΟΣΤΑΘΜΙΚΗ ΕΞΑΡΤΗΣΗ: ΤΟ ΧΩΡΟΣΤΑΘΜΙΚΟ ΔΙΚΤΥΟ ΤΗΣ Γ.Υ.Σ.
ΥΨΟΜΕΤΡΟ ΤΡΙΓ/ΚΟΥ ΣΗΜΕΙΟΥ "21 ΣΙΔΗΡΟΠΟΡΤΑ" Η=38.42

ΙΣΟΔΙΑΣΤΑΣΗ ΙΣΟΥΨΩΝ: 0,50μ

Β. ΕΙΔΟΣ ΕΔΑΦΟΥΣ ΚΑΙ ΧΛΩΡΙΔΑΣ

ΤΟ ΕΔΑΦΟΣ ΕΙΝΑΙ ΑΜΜΩΔΕΣ. Η ΒΛΑΣΤΗΣΗ ΑΠΟΤΕΛΕΙΤΑΙ ΑΠΟ ΠΑΡΑΘΑΛΑΣΣΙΑ ΦΥΤΑ (ΑΛΜΥΡΙΚΙΑ)

Γ. ΣΥΜΒΟΛΙΣΜΟΙ

- ΤΡΙΓΩΝΟΜΕΤΡΙΚΟ ΣΗΜΕΙΟ
- ΠΟΛΥΓΩΝΟΜΕΤΡΙΚΟ ΣΗΜΕΙΟ
- ΚΤΙΣΜΑ
- ΚΙΟΣΚΙ
- ΚΟΛΩΝΑ ΔΕΗ
- ΚΟΛΩΝΑ ΦΩΤΙΣΜΟΥ
- ΚΟΛΩΝΑ ΟΤΕ
- ΒΡΑΧΙΑ
- ΣΥΡΜΑΤΟΠΛΕΓΜΑ
- ΟΡΙΟ ΒΛΑΣΤΗΣΗΣ
- ΠΡΩΤΕΥΟΥΣΑ ΙΣΟΥΨΗ
- ΔΕΥΤΕΡΕΥΟΥΣΑ ΙΣΟΥΨΗ
- ΟΡΙΟΓΡΑΜΜΗ ΑΙΓΙΑΛΟΥ (ΚΟΚΚΙΝΗ)
- ΟΡΙΟΓΡΑΜΜΗ ΠΑΡΑΛΙΑΣ (ΚΙΤΡΙΝΗ)

Δ. ΠΙΝΑΚΕΣ ΣΥΝΤΕΤΑΓΜΕΝΩΝ

Δ1. ΠΙΝΑΚΑΣ ΣΥΝΤΕΤΑΓΜΕΝΩΝ ΚΟΡΥΦΩΝ ΑΙΓΙΑΛΟΥ

ΚΟΡΥΦΗ	Χ	Ψ	ΚΟΡΥΦΗ	Χ	Ψ
Α1	583683.160	4533167.440	Α11	583637.280	4532857.200
Α2	583655.360	4533136.380	Α12	583649.509	4532826.391
Α3	583639.920	4533095.800	Α13	583669.981	4532798.798
Α4	583635.210	4533076.950	Α14	583679.824	4532780.854
Α5	583629.870	4533064.510	Α15	583679.067	4532769.296
Α6	583607.700	4533030.840	Α16	583648.177	4532743.828
Α7	583591.760	4532973.950	Α17	583586.974	4532703.102
Α8	583584.810	4532941.430	Α18	583548.467	4532663.444
Α9	583584.280	4532924.460	Α19	583534.630	4532627.310
Α10	583598.180	4532894.700			

ΠΙΝΑΚΑΣ ΣΥΝΤΕΤΑΓΜΕΝΩΝ ΣΤΑΘΕΡΩΝ ΣΗΜΕΙΩΝ ΑΙΓΙΑΛΟΥ

ΚΟΡΥΦΗ	Χ	Ψ
Ε1	583683.400	4533181.620
Ε2	583649.660	4533144.630
Ε3	583644.770	4533137.650
Ε4	583619.120	4533088.390
Ε5	583607.620	4533069.870
Ε6	583591.940	4533041.150
Ε7	583570.720	4532996.870
Ε8	583546.690	4532951.300
Ε9	583652.640	4532797.870
Ε10	583640.880	4532791.080
Ε11	583588.190	4532717.170
Ε12	583531.760	4532654.450
Ε13	583522.950	4532624.400
Ε14	583591.340	4532818.930

Δ2. ΠΙΝΑΚΑΣ ΣΥΝΤΕΤΑΓΜΕΝΩΝ ΚΟΡΥΦΩΝ ΠΑΡΑΛΙΑΣ

ΚΟΡΥΦΗ	Χ	Ψ	ΚΟΡΥΦΗ	Χ	Ψ
Π1	583676.290	4533174.040	Π11	583640.698	4532821.484
Π2	583647.950	4533141.180	Π12	583661.542	4532793.389
Π3	583628.250	4533104.150	Π13	583669.655	4532778.600
Π4	583618.660	4533086.620	Π14	583669.371	4532774.252
Π5	583601.630	4533058.490	Π15	583642.260	4532751.910
Π6	583546.453	4532948.810	Π16	583580.440	4532710.740
Π7	583574.504	4532931.773	Π17	583540.360	4532669.470
Π8	583574.210	4532922.389	Π18	583531.250	4532654.000
Π9	583589.910	4532888.776	Π19	583522.639	4532623.960
Π10	583628.788	4532851.489			

ΠΙΝΑΚΑΣ ΣΥΝΤΕΤΑΓΜΕΝΩΝ ΣΤΑΘΕΡΩΝ ΣΗΜΕΙΩΝ ΠΑΡΑΛΙΑΣ


ΚΟΡΥΦΗ	Χ	Ψ
Ε1	583683.400	4533181.620
Ε2	583649.660	4533144.630
Ε3	583644.770	4533137.650
Ε4	583619.120	4533088.390
Ε5	583607.620	4533069.870
Ε6	583591.940	4533041.150
Ε7	583570.720	4532996.870
Ε8	583546.690	4532951.300
Ε9	583652.640	4532797.870
Ε10	583640.880	4532791.080
Ε11	583588.190	4532717.170
Ε12	583531.760	4532654.450
Ε13	583522.950	4532624.400
Ε14	583591.340	4532818.930

ΥΠΟΜΝΗΜΑ ΕΠΙΤΡΟΠΗΣ

1. ΤΟ ΠΑΡΟΝ ΤΟΠΟΓΡΑΦΙΚΟ ΔΙΑΓΡΑΜΜΑ ΣΥΝΟΔΕΥΕΙ ΤΗΝ ΑΠΟ 18-5-2004 ΕΚΘΕΣΗ ΤΗΣ ΕΠΙΤΡΟΠΗΣ ΚΑΘΟΡΙΣΜΟΥ ΤΩΝ ΟΡΙΩΝ ΤΟΥ ΑΙΓΙΑΛΟΥ ΚΑΙ ΠΑΡΑΛΙΑΣ (ΑΡΘΡΟ 3,Ν.2971/2001)
2. ΟΡΙΟΓΡΑΜΜΗ ΑΙΓΙΑΛΟΥ: ΚΟΚΚΙΝΗ (Α1,Α2,Α3,Α4,Α5,Α6,Α7,Α8,Α9,Α10,Α11,Α12,Α13,Α14,Α15,Α16,Α17,Α18,Α19)
3. ΟΡΙΟΓΡΑΜΜΗ ΠΑΡΑΛΙΑΣ: ΚΙΤΡΙΝΗ (Π1,Π2,Π3,Π4,Π5,Π6,Π7,Π8,Π9,Π10,Π11,Π12,Π13,Π14,Π15,Π16,Π17,Π18,Π19)

ΑΠΟΣΠΑΣΜΑ ΧΑΡΤΗ ΚΛ. 1:50.000

ΘΕΣΗ ΠΟΡΤΟ ΜΟΛΟ

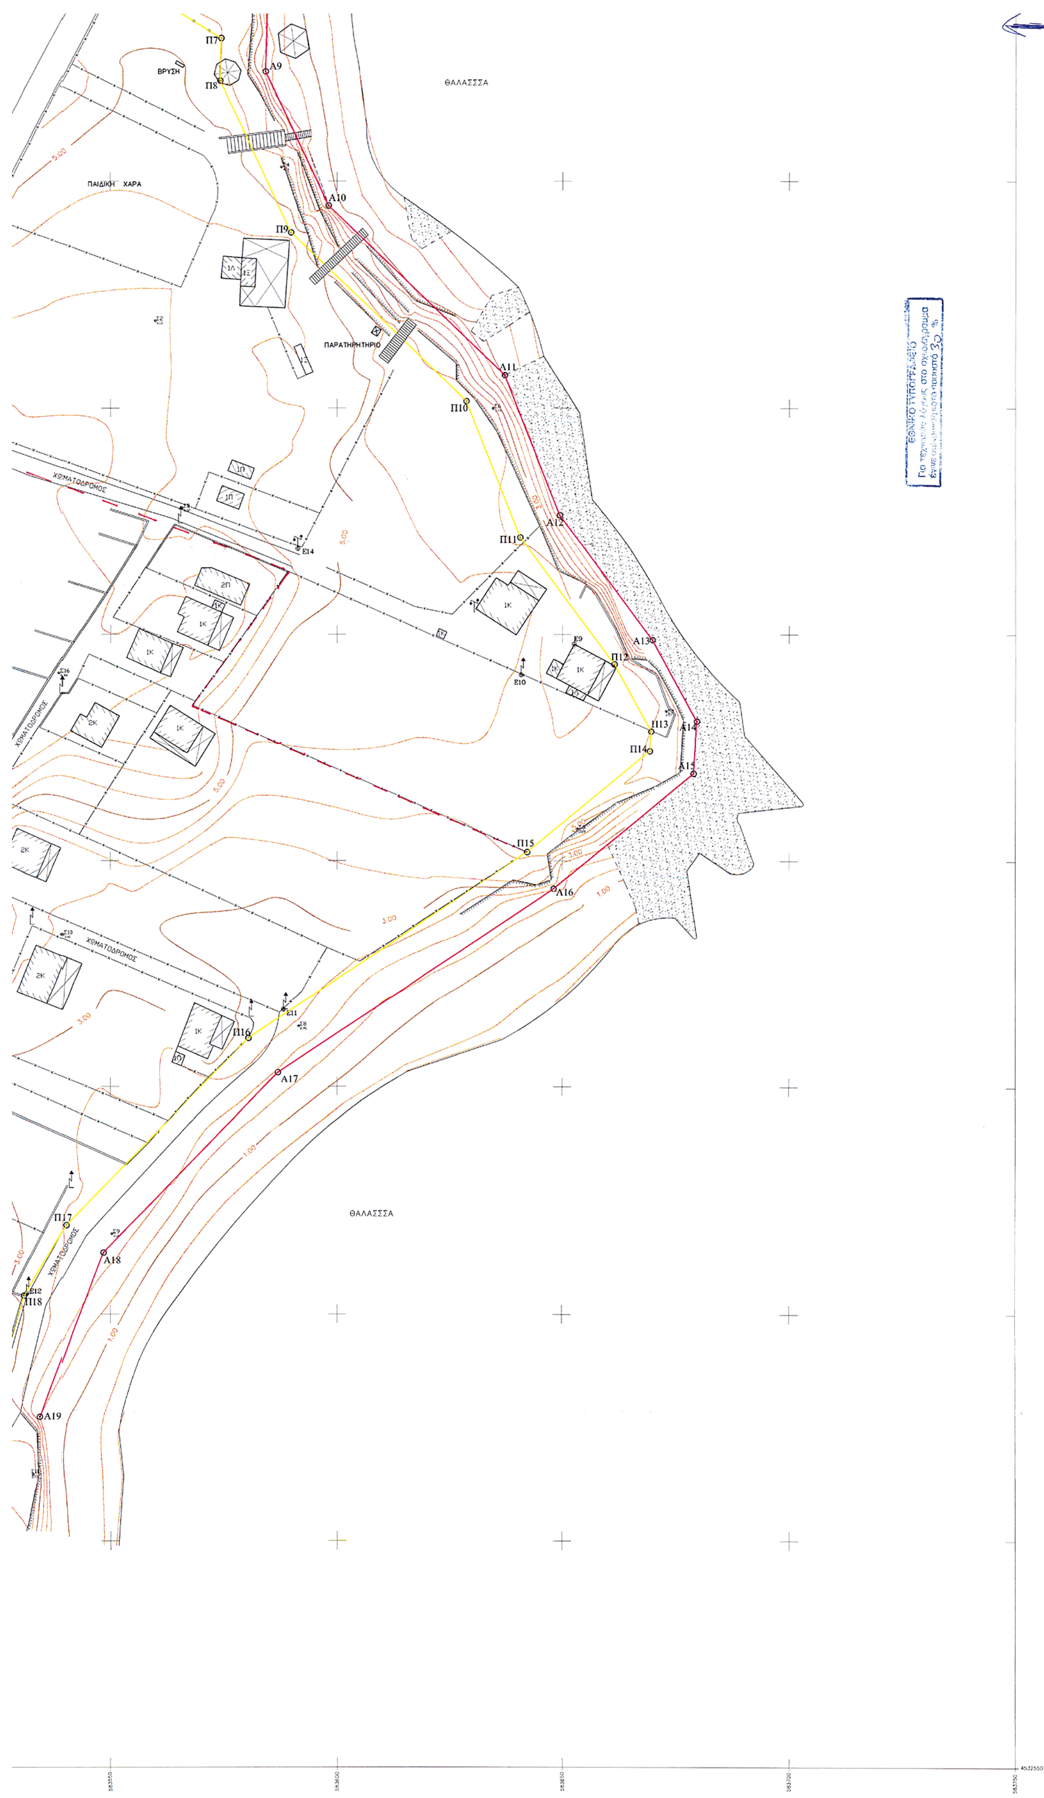

ΘΑΛΑΣΣΑ
ΒΡΥΣΗ
ΠΑΙΔΙΚΗ ΧΑΡΑ
ΠΑΡΑΤΗΡΗΤΗΡΙΟ
ΧΩΜΑΤΟΔΡΟΜΟΣ
ΘΑΛΑΣΣΑ

ΑΙΓΙΑΛΟΥ ΚΑΙ ΠΑΡΑΛΙΑΣ (ΑΡΘΡΟ 3,Ν.2971/2001)

2. ΟΡΙΟΓΡΑΜΜΗ ΑΙΓΙΑΛΟΥ: ΚΟΚΚΙΝΗ
(Α1,Α2,Α3,Α4,Α5,Α6,Α7,Α8,Α9,Α10,Α11,Α12,Α13,Α14,Α15,Α16,Α17,Α18,Α19)

3. ΟΡΙΟΓΡΑΜΜΗ ΠΑΡΑΛΙΑΣ: ΚΙΤΡΙΝΗ
(Π1,Π2,Π3,Π4,Π5,Π6,Π7,Π8,Π9,Π10,Π11,Π12,Π13,Π14,Π15,Π16,Π17,Π18,Π19)

4. ΟΙ ΚΟΡΥΦΕΣ ΤΩΝ ΟΡΙΟΓΡΑΜΜΩΝ ΑΙΓΙΑΛΟΥ ΚΑΙ ΠΑΡΑΛΙΑΣ ΠΡΟΣΔΙΟΡΙΖΟΝΤΑΙ ΑΠΟ ΣΤΑΘΕΡΑ ΠΟΛΥΓΩΝΟΜΕΤΡΙΚΑ ΣΗΜΕΙΑ ΜΕ ΣΥΝΤΕΤΑΓΜΕΝΕΣ ΕΝΤΑΓΜΕΝΕΣ ΣΤΟ ΕΘΝΙΚΟ ΔΙΚΤΥΟ

5. ΟΙ ΣΥΝΤΕΤΑΓΜΕΝΕΣ ΤΩΝ ΚΟΡΥΦΩΝ ΤΩΝ ΟΡΙΟΓΡΑΜΜΩΝ ΑΙΓΙΑΛΟΥ ΚΑΙ ΠΑΡΑΛΙΑΣ ΑΝΑΓΡΑΦΟΝΤΑΙ ΣΕ ΜΟΡΦΗ ΠΙΝΑΚΑ ΠΑΡΑΠΑΝΩ

6. ΚΑΘΟΡΙΖΕΤΑΙ ΖΩΝΗ ΠΑΡΑΛΙΑΣ ΜΗ ΣΤΑΘΕΡΟΥ ΠΛΑΤΟΥΣ ΕΞΥΠΗΡΕΤΗΣΗ ΤΩΝ ΣΚΟΠΩΝ ΤΟΥ ΑΡΘΡΟΥ 7,ΠΑΡ.1 ΤΟΥ Ν.2971/2001(ΦΕΚ 285/19-12-2001) ΕΝΤΟΣ ΤΗΣ ΟΠΟΙΑΣ ΔΕΝ ΥΠΑΡΧΟΥΝ ΚΤΙΣΜΑΤΑ.

Η ΕΠΙΤΡΟΠΗ

Ο ΠΡΟΕΔΡΟΣ	ΤΑ ΜΕΛΗ	
Κωνσταντινίδης Χρίστος Φωροτεχνικός ΠΕ/Α'	1. Τσακίρη Μαρία Αγρονόμος Τοπογράφος Μηχανικός	3. Τσιφουτίδου Μαργαρίτα Τοπογράφος Μηχανικός
	2. Πασσάδης Νικόλαος Υποπλοίαρχος Λ.Σ.	4. Αλέκα Πασσοπούλου Διευθύντρια ΠΕ. ΧΟ.

ΠΕΡΙΦΕΡΕΙΑ ΑΝΑΤ. ΜΑΚΕΔΟΝΙΑΣ & ΘΡΑΚΗΣ ΝΟΜΟΣ ΞΑΝΘΗΣ ΔΗΜΟΣ ΑΒΔΗΡΩΝ	ΜΕΛΕΤΗΤΗΣ ΚΟΤΖΑΜΠΑΣΗΣ ΔΗΜΟΣ Αγρονόμος Τοπογράφος Μηχανικός ΣΥΝΕΡΓΑΤΗΣ ΓΕΩΡΓΙΟΥ ΚΩΝΣΤΑΝΤΙΝΟΣ Αγρονόμος Τοπογράφος Μηχανικός

ΚΑΘΟΡΙΣΜΟΣ ΑΙΓΙΑΛΟΥ - ΠΑΡΑΛΙΑΣ

ΘΕΣΗ : ΠΟΡΤΟ ΜΟΛΟ

ΔΗΜΟΣ ΑΒΔΗΡΩΝ

ΑΡ.ΣΧΕΔΙΟΥ	ΤΙΤΛΟΣ	ΚΛΙΜΑΚΑ
Τ1	ΤΟΠΟΓΡΑΦΙΚΟ ΔΙΑΓΡΑΜΜΑ	1 : 500 ΣΥΣΤΗΜΑ ΑΝΑΦΟΡΑΣ ΕΓΣΑ' 87

Ο ΣΥΝΤΑΞΑΣ	ΕΛΕΓΧΘΗΚΕ
ΞΑΝΘΗ 10/03/2004 ΚΟΤΖΑΜΠΑΣΗΣ Δ. ΔΗΜΟΣ ΑΓΡ. ΤΟΠΟΓΡΑΦΟΣ ΜΗΧΑΝΙΚΟΣ ΠΟΛΥΤΕΧΝΙΚΗ ΣΧΟΛΗ Α.Π.Θ. ΤΕΕ ΑΡΙΘ. ΜΗΤΡΩΟΥ 78.54 ΣΤΟΒΡΙΟΥ 6 - ΞΑΝΘΗ - ΤΗΛ. 25410 25519 ΚΟΤΖΑΜΠΑΣΗΣ ΔΗΜΟΣ Τοπογράφος Μηχανικός	ΘΕΩΡΗΘΗΚΕ ΕΛΕΓΧΘΗΚΕ 22-4-04 Τσακίρη Μαρία Αγρονόμος Τοπογράφος Μηχανικός ΠΕ/Α'



Αριθ.1790 (2)

Καθορισμός ορίων αιγιαλού, παραλίας στη θέση «Αμμουδαράκι», νήσου Μήλου.

Ο ΓΕΝΙΚΟΣ ΓΡΑΜΜΑΤΕΑΣ ΠΕΡΙΦΕΡΕΙΑΣ ΝΟΤΙΟΥ ΑΙΓΑΙΟΥ

Έχοντας υπόψη:

1. Τις διατάξεις του Ν. 2971/2001 (ΦΕΚ 285/τ.Α/19.12.2001) «περί αιγιαλού και παραλίας».

2. Τις διατάξεις του Ν.Δ 439/1970 «περί συμπληρώσεως των διατάξεων περί αιγιαλού».

3. Τις διατάξεις του Ν. 3200/1955 «περί διοικητική αποκέντρωσης», όπως αυτές τροποποιήθηκαν και ισχύουν σήμερα με τα Ν.Δ. 532/1970, Β.Δ. 704/1970, Β.Δ. 705/1970, Β.Δ. 192/1972, Π.Δ. 71/1984, Π.Δ. 347/1986, Ν. 2026/1992 και Π.Δ. 97/1993.

4. Τις διατάξεις του άρθρου 19 παράγρ. 5 Ν. 2344/1995, του άρθρου 52 παρ. 6 Ν. 2218/1994, του άρθρου 4 παρ. 7 του Ν. 2240/1994, δυνάμει των οποίων αρμοδιότητες του Υπουργείου Οικονομικών που είχαν μεταβιβασθεί στους Νομάρχες, ανήκουν στον Περιφερειακό Δ/ντή, σε συνδυασμό με αυτές του άρθρου 14 παρ. 2 του Ν. 2399/1996 με τις οποίες προβλέπεται η κατάργηση των θέσεων των Περ/κών Δ/ντών, οι αρμοδιότητες πλέον του οποίου περιήλθαν στο Γενικό Γραμματέα της Περιφέρειας και ασκούνται από τον αναπληρωτή Περ/κό Δ/ντή.

5. Τις διατάξεις του τετάρτου εδαφίου της παρ. 2 του άρθρου 1 και της παρ. 6 του ιδίου άρθρου του Ν. 2503/1997 «Διοίκηση, οργάνωση, στελέχωση της Περιφέρειας, ρύθμιση θεμάτων για την Τοπική Αυτοδιοίκηση και άλλες διατάξεις» (ΦΕΚ 107/Α), σύμφωνα με τις οποίες οι Περιφερειακές Υπηρεσίες του Υπουργείου Οικονομικών, που συγκροτούσαν την Περιφερειακή Διοίκηση του Νομού ή της Νομαρχίας, δεν υπήχθησαν στην ενιαία οργανική μονάδα της Περιφέρειας, ούτε καταργήθηκαν αλλά αποτελούν από 1.9.1997, Υπηρεσίες του Υπουργείου Οικονομικών.

6. Το υπ' αριθμ. 28979/31.7.1997 έγγραφο της Δ/νσης Διοίκησης του Υπουργείου Εσωτερικών, Δημ. Διοίκησης και Αποκέντρωσης, σύμφωνα με το οποίο οι αρμοδιότητες του Γενικού Γραμματέα της Περιφέρειας σε θέματα Υπηρεσιών του Υπουργείου Οικονομικών, μεταφέρονται από 1.9.1997 στον Υπουργό Οικονομικών.

7. Την υπ' αριθμ. 14650/Δ10Ε85/17.3.2004 (ΦΕΚ 519/τ.Β΄/17.3.2003), κοινή απόφαση του Πρωθυπουργού και Υπουργού Οικονομίας και Οικονομικών «περί καθορισμού αρμοδιοτήτων των Υφυπουργών Οικονομίας και Οικονομικών, οι οποίες αφορούν αρμοδιότητες που περιέρχονται κατά των ανωτέρω, στους Γενικούς Γραμματείς Περιφερειών».

8. Τον Ν. 3220/2004, «Μέτρα αναπτυξιακής και κοινωνικής πολιτικής-αντικειμενοποίηση του φορολογικού ελέγχου κ.α. διατάξεις» (ΦΕΚ 15/Α/28.1.2004.

9. Τη με αριθμό 1030067/296/Α006/7.4.2004, εγκύκλιο, της Δ/νσης Οργάνωσης του Υπουργείου Οικονομίας και Οικονομικών.

10. Την από 17.6.2004 έκθεση της επιτροπής καθορισμού των ορίων αιγιαλού, παραλίας, στην περιοχή «Αμμουδαράκι» νήσου Μήλου και το από Μάιο του 2004 κτηματολογικό, υψομετρικό, τοπογραφικό διάγραμμα, κλίμακας 1:500, το οποίο συντάχθηκε από τον Τοπογράφο Μηχανικό Γεώργιο Θεοδοσόπουλο σε δύο πινακίδες, ελέγχθηκε για την ακρίβεια της αποτύπωσης στις 17.6.2004 από την Θωμαή Μπαλικτσή, Πολιτικό Μηχανικό του Γραφείου ΤΥΔΚ Μήλου και θεωρήθηκε την ίδια ημερομηνία, από τον Πέτρο Ηλιάκη, Πολιτικό Μηχανικό του Επαρχείου Μήλου.

11. Το με αριθμό 544.5/1370/04/13.12.2004 έγγραφο του Γενικού Επιτελείου Ναυτικού, αποφασίζουμε:

Επικυρώνουμε την από 17.6.2004 έκθεση της κατά το άρθρο 3 του Ν. 2971/2001 αρμόδιας επιτροπής για τη χάραξη των ορίων αιγιαλού και παραλίας στη θέση «Αμμουδαράκι», νήσου Μήλου, καθώς επίσης και το από Μάιο του 2004 κτηματολογικό, υψομετρικό τοπογραφικό διάγραμμα, κλίμακας 1:500, το οποίο συντάχθηκε από τον Τοπογράφο Μηχανικό Γεώργιο Θεοδοσόπουλο, σε δύο πινακίδες, ελέγχθηκε ως προς την ακρίβεια της αποτύπωσης στις 17.6.2004, από τη Θωμαή Μπαλικτσή, Πολιτικό Μηχανικό του Γραφείου ΤΥΔΚ και θεωρήθηκε την ίδια ημερομηνία από τον Πέτρο Ηλιάκη, Πολιτικό Μηχανικό του Επαρχείου Μήλου.

Στο τοπογραφικό αυτό διάγραμμα καθορίσθηκε η οριογραμμή του αιγιαλού με κόκκινη συνεχή πολυγωνική γραμμή, με στοιχεία 1, 2, 3, ... 74, 75, 76.

Η οριογραμμή της παραλίας με κίτρινη συνεχή πολυγωνική γραμμή και στοιχεία 1΄, 2΄, 3΄, ...71΄, 72΄, 73.

Αποφαίνεται ότι υφίσταται παλαιός αιγιαλός, ο οποίος καθορίζεται επί του ανωτέρω τοπογραφικού διαγράμματος με μπλε συνεχή πολυγωνική γραμμή και στοιχεία 47=ΠΑ1, ΠΑ2, ΠΑ3=48 και 63=ΠΑ4, ΠΑ5, ΠΑ6, ΠΑ7, ΠΑ8, ΠΑ9, ΠΑ10=66.

Η ζώνη παραλίας έχει πλάτος 10μ. διότι διαφορετικά δεν εξυπηρετούνται οι σκοποί του άρθρου 1 παρ. 2 του Ν. 2971/2001.

Δεν εξαιρούνται τα κτίσματα που βρίσκονται στη ζώνη παραλίας.

Στη ζώνη του αιγιαλού υπάρχει παλαιά κατεστραμμένη σκάλα φόρτωσης ορυκτών.

Η παρούσα απόφαση με την έκθεση της επιτροπής και το τοπογραφικό διάγραμμα να δημοσιευθούν στην Εφημερίδα της Κυβερνήσεως.

Ερμούπολη, 9 Φεβρουαρίου 2004

Ο Γενικός Γραμματέας Περιφέρειας
ΧΑΡΑΛΑΜΠΟΣ ΚΟΚΚΙΝΟΣ

ΕΚΘΕΣΗ ΕΠΙΤΡΟΠΗΣ ΚΑΘΟΡΙΣΜΟΥ ΤΩΝ ΟΡΙΩΝ ΤΟΥ ΑΙΓΙΑΛΟΥ
(ΑΡΘΡΟ 3 Ν. 2971/19.12.2001)

Για τον καθορισμό των ορίων του αιγιαλού που γίνεται για πρώτη φορά στη θέση «ΑΜΜΟΥΔΑΡΑΚΙ», νήσου Μήλου.

Στην Μήλο , σήμερα 17.6.2004, οι υπογεγραμμένοι:

1. ΣΤΕΛΙΟΣ ΣΕΖΕΝΙΑΣ, προϊστάμενος της Κτηματικής, Υπηρεσίας του Νομού Κυκλάδων, ως πρόεδρος.

2. ΘΩΜΑΗ ΜΠΑΛΙΚΤΣΗ, Πολιτικός Μηχανικός, του γραφείου ΤΥΔΚ Ν. Μήλου, ως μέλος.

3. ΠΑΝΑΓΙΩΤΗΣ ΧΑΤΖΗΒΑΣΙΛΕΙΟΥ, Λιμενάρχης Μήλου, ως μέλος.

Τα μέλη της Επιτροπής:

4. ΔΗΜΗΤΡΙΟΣ ΜΠΟΥΝΤΟΥΡΗΣ, Διευθυντής της Διεύθυνσης Πολεοδομίας Νομαρχιακής Αυτοδιοίκησης Ν. Κυκλάδων και

5. ΕΜΜΑΝΟΥΗΛ ΚΑΛΑΒΡΟΣ, Διευθυντής Χωροταξίας και Περιβάλλοντος της Γενικής Γραμματείας Περιφέρειας Ν. Κυκλάδων αν και προσκλήθηκαν με την με αριθ. οικ. 991/15.6.2004 πρόσκληση του προέδρου, δεν παρευρέθησαν αποτελούντες την επιτροπή καθορισμού των ορίων του αιγιαλού δυνάμει του άρθρου 3 του Ν. 2971/19.12.2001, μεταβήκαμε επί τόπου στην προαναφερθείσα περιοχή και

Λαβόντες υπόψη

1. Την από 10.6.2004 αίτηση καθορισμού της «X-SITE» των ορίων του αιγιαλού στην εν λόγω θέση.

2. Το τοπογραφικό, υψομετρικό και κτηματολογικό διάγραμμα, εξαρτημένο από το κρατικό δίκτυο Γ.Υ.Σ. (Ε.Γ.Σ.Α. 87), το οποίο συντάχθηκε τον Μάϊο 2004, από τον Γεώργιο Θεοδοσόπουλο, Τοπογράφο Μηχανικό, σε δύο πινακίδες, σε κλίμακα 1:500, ελέγχθηκε επιτόπου, για την ακρίβεια της αποτύπωσης στις 17.6.2004 από τη Θωμαή Μπαλικτσή, Πολιτικό Μηχανικό, του Γραφείου ΤΥΔΚ Μήλου και θεωρήθηκε την ίδια ημερομηνία από τον Πέτρο Ηλιάκη, Πολιτικό Μηχανικό του Επαρχείου Μήλου.

3. Τις διατάξεις του Ν. 2971/2001 «Αιγιαλός, παραλία και άλλες διατάξεις» όπως αυτός ισχύει, και τον Ν.1337/1983 καθώς και την προς αυτόν σχετική Δικαστηριακή και Διοικητική Νομολογία.

4. Την από την επιτόπια μετάβαση σχηματισθείσα αντίληψη περί του πλάτους της βρεχόμενης ζώνης της ξηράς καθώς και τα στοιχεία που προβλέπονται από το άρθρο 9 του Ν. 2971/2001 και ειδικότερα:

Α) Τη γεωμορφολογία του εδάφους για την οποία αναλυτικά αναφέρεται ότι:

Α1. Η γεωμορφολογία της παράκτιας ζώνης συνίσταται από ακτές υψηλές με βραχώδη πρανή με μεγάλες κλίσεις-μεγάλες υψομετρικές διαφορές, που εναλλάσσονται με ακτές χαμηλές με αμμώδες έδαφος, που έχει δημιουργηθεί από την απόθεση των φερτών υλών ρυάκων και χειμάρρων.

Α2. Σε δύο από τις αμμώδεις ακτές τα φερτά υλικά των χειμάρρων, που εκβάλλουν εκεί έχουν δημιουργήσει φυσικές προσχώσεις με αποτέλεσμα να υπάρχει ζήτημα καθορισμού και παλαιού αιγιαλού, προκειμένου να περιληφθούν στη ζώνη του παλαιού αιγιαλού οι εκτάσεις του "δέλτα" των εκβολών των χειμάρρων, που δεν καθορίζονται σαν αιγιαλός.

Α3. Μέσα στη ζώνη του αιγιαλού υπάρχει παλαιά κατεστραμμένη σκάλα φόρτωσης ορυκτών.

Α4. Της ακτής συνέχονται εκτάσεις λοφώδεις με έδαφος γαιώδες και ημιβραχώδες, οι οποίες είναι αδόμητες και χέρσες και στο σύνολό τους ευρίσκονται εκτός σχεδίου και εκτός ορίων οικισμού.

Α5. Το φυσικό όριο βλάστησης συνίσταται από θαμνώδη φυσική βλάστηση (πουρνάρια, σκίνα) και δενδρώδη βλάστηση κέδρων.

Β) Το γεγονός ότι στην περιοχή δεν εντοπίστηκαν παράκτιοι φυσικοί πόροι.

Γ) Τα πορίσματα από την εκτίμηση των μετεωρολογικών στοιχείων της περιοχής ήτοι το γεγονός ότι η περιοχή προσβάλλεται από ισχυρούς ανέμους έντασης 7-10 Β κυρίως από ΒΔ. Δ και ΝΔ διευθύνσεις καθώς καιτ ο ότι από ΒΔ διευθύνσεις προστατεύεται εν μέρει από τη νήσο Αντίμηλο.

Δ. Τη μορφολογία του πυθμένα, ο οποίος συνίσταται από:

(i) Αμμώδη σύσταση και ήπιες κλίσεις με μικρά βάθη κοντά στην ακτή μπροστά από τις αμμώδεις και

(ii) Βραχώδη ανώμαλη σύσταση με υφάλους και ξέρες κοντά στην ακτή σε όσα σημεία η ακτή είναι βραχώδης με απότομες κλίσεις, καθώς και το ότι σε περιοχές με μικρά βάθη και μικρές κλίσεις του βυθού, όπου η θραύση του κύματος και η εκτόνωση της ενέργειάς του γίνεται σε μεγάλη απόσταση από την ακτογραμμή, η επίδραση του κύματος στην ακτή είναι μικρή ενώ σε περιπτώσεις ακτών με μεγάλες κλίσεις βυθού και μεγάλα βάθη κοντά στην ακτή, όπου η θραύση των κυμάτων συντελείται κοντά στην ακτή ή ακόμη και πάνω σε αυτή, ο κυματισμό καλύπτει κατά κανόνα μεγάλο εύρος ακτής προκειμένου να εκτονωθεί. Επίσης το ότι η ύπαρξη ανώμαλου, βραχώδους πυθμένα ή υφάλων μπροστά στην εξεταζόμενη ακτή επιδρά στη χάραξη της γραμμής του αιγιαλού δεδομένου ότι τέτοιου είδους σχηματισμοί συντελούν στη διαφοροποίηση του κυματικού πεδίου από θέση σε θέση εντός της παράκτιας ζώνης.

Ε. Το τομέα ανάπτυξης κυματισμού σε σχέση με το μέτωπο της ακτής, ότι δηλαδή πρόκειται για ακτή με μεγάλο ανάπτυγμα πελάγους καθώς και το ότι μεγάλο ανάπτυγμα θαλάσσιας έκτασης συμβάλλει στη δημιουργία μεγαλύτερης έντασης κυματικού πεδίου σε σχέση με κλειστές θαλάσσιες περιοχές (όρμους ή κόλπους), που έχουν ίδια ένταση ανέμου.

Στ. Τη μη ύπαρξη λοιπών τεχνικών έργων στη στην περιοχή, πέραν των όσων μνημονεύονται παραπάνω.

Ζ. Τις χωροταξικές κατευθύνσεις και χρήσεις γης, που αφορούν στην παράκτια ζώνη, σύμφωνα με το ισχύον χωροταξικό (ΦΕΚ 654/Β/16.10.1981) και τις προτάσεις και εκπονούμενες μελέτες για χωροταξικές κατευθύνσεις και χρήσεις γης, ήτοι:

(i) Τη Κοινοτική Οδηγία 92/43/ΕΕ και την υπ αρ. 33318/3028/1998 ΚΥΑ (ΦΕΚ 1289/Β/1998) με την οποία προτείνεται για ένταξη στο δίκτυο «Natura 2000» η περιοχή «Ακτές Δυτικής Μήλου» (GR 4220005)-Κατηγορία Α.

(ii) Την εκπονούμενη από την Αναπτυξιακή Εταιρεία Κυκλάδων Α.Ε. «Ειδική Περιβαλλοντική Μελέτη Προγράμματος Βιοτόπων Οχιάς», που θα προσδιορίζει τις χωροταξικές κατευθύνσεις και χρήση γης της παράκτιας ζώνης και ευρύτερης περιοχής.

Η. Τη μη ύπαρξη καταγραφής δημοσίων κτημάτων κάθε κατηγορίας που βρίσκονται σε άμεση γειτνίαση με την παράκτια ζώνη.

Θ. Το γεγονός ότι υφίσταται κτηματολόγιο.

Ι. Τη μη ύπαρξη ευπαθών οικοσυστημάτων και προστατευόμενων περιοχών στον ευρύτερο θαλάσσιο και χερσαίο χώρο, σύμφωνα με τα προαναφερόμενα στη παρ. Ζ, αποφασίζουμε:

1. Καθορίζουμε επί του ανωτέρω τοπογραφικού διαγράμματος:

α) Την οριογραμμή του αιγιαλού με κόκκινη συνεχή πολυγωνική γραμμή και στοιχεία 1, 2, 3,....... 74, 75, 76.

β) Την οριογραμμή της παραλίας με κίτρινη συνεχή πολυγωνική γραμμή και στοιχεία, 1΄, 2΄, 3΄, ...71΄, 72΄, 73΄.

Αποφαινόμαστε, ότι υφίσταται παλαιός αιγιαλός, ο οποίος καθορίζεται επί του ανωτέρω τοπογραφικού διαγράμματος με μπλε συνεχή πολυγωνική γραμμή και στοιχεία 47=ΠΑ1, ΠΑ2, ΠΑ3=48 και 63=ΠΑ4, ΠΑ5, ΠΑ6, ΠΑ7, ΠΑ8, ΠΑ9, ΠΑ10=66.

2. Η ζώνη παραλίας έχει πλάτος 10 μ. διότι διαφορετικά δεν εξυπηρετούνται οι σκοποί του άρθρου 1 παρ. 2 του Ν. 2971/2001.

3. Δεν εξαιρούνται τα κτίσματα, που βρίσκονται στη ζώνη παραλίας.

4. Στη ζώνη του αιγιαλού υπάρχει παλαιά κατεστραμμένη σκάλα φόρτωσης ορυκτών.

Η Επιτροπή

Η Πρόεδρος	Τα Μέλη
ΣΤΕΛΙΟΣ ΣΕΖΕΝΙΑΣ	ΘΩΜΑΗ ΜΠΑΛΙΚΤΣΗ
	ΠΑΝ. ΧΑΤΖΗΒΑΣΙΛΕΙΟΥ

4061450

4061400

4061350

4061300

4061250

ΠΙΝΑΚΕΣ ΣΥΝΤΕΤΑΓΜΕΝΩΝ ΚΟΡΥΦΩΝ ΑΙΓΙΑΛΟΥ ΠΑΡΑΛΙΑΣ ΚΑΙ ΠΑΛΑΙΟΥ ΑΙΓΙΑΛΟΥ

ΣΥΝΤΕΤΑΓΜΕΝΕΣ ΑΙΓΙΑΛΟΥ

Α/ορ	Χ	Υ
1	529415.924	4061121.477
2	529428.496	4061136.347
3	529434.709	4061149.629
4	529431.964	4061160.023
5	529435.576	4061176.193
6	529434.146	4061201.702
7	529442.672	4061214.984
8	529449.631	4061221.843
9	529459.746	4061228.195
10	529476.363	4061219.389
11	529481.464	4061207.617
12	529480.406	4061194.480
13	529491.842	4061174.955
14	529503.356	4061157.510
15	529517.635	4061162.208
16	529533.526	4061181.460
17	529543.785	4061176.551
18	529559.102	4061189.111
19	529570.663	4061189.544
20	529588.725	4061198.351
21	529594.763	4061189.153
22	529626.842	4061194.783
23	529633.200	4061200.991
24	529631.033	4061215.428
25	529646.800	4061225.184
26	529650.701	4061214.068
27	529660.816	4061210.748
28	529668.619	4061212.047
29	529673.099	4061218.977
30	529682.491	4061215.945
31	529700.386	4061201.746
32	529718.152	4061195.829
33	529734.345	4061205.177
34	529751.565	4061210.260
35	529759.784	4061216.255
36	529777.724	4061211.714
37	529788.819	4061217.257
38	529802.905	4061233.391
39	529804.210	4061249.943
40	529802.287	4061265.276
41	529804.556	4061278.782
42	529802.847	4061291.017
43	529809.967	4061303.536
44	529806.359	4061309.890
45	529810.362	4061332.400
46	529817.405	4061355.436
47	529822.493	4061371.814
48	529851.405	4061376.639
49	529861.942	4061395.038
50	529871.755	4061426.598
51	529868.238	4061434.436
52	529844.126	4061460.612

ΣΥΝΤΕΤΑΓΜΕΝΕΣ ΠΑΡΑΛΙΑΣ

Α/ορ	Χ	Υ
1'	529423.561	4061115.020
2'	529436.990	4061130.905
3'	529445.304	4061148.676
4'	529442.255	4061160.221
5'	529445.638	4061175.367
6'	529444.312	4061199.027
7'	529450.485	4061208.645
8'	529455.873	4061213.955
9'	529460.170	4061216.653
10'	529468.582	4061212.195
11'	529471.296	4061205.932
12'	529470.186	4061192.144
13'	529483.348	4061169.670
14'	529499.221	4061145.622
15'	529523.507	4061153.613
16'	529536.262	4061169.065
17'	529545.207	4061164.785
18'	529562.840	4061179.244
19'	529573.147	4061179.631
20'	529585.196	4061185.505
21'	529590.013	4061178.166
22'	529631.616	4061185.468
23'	529643.850	4061197.413
24'	529642.281	4061207.863
25'	529642.898	4061206.104
26'	529660.033	4061200.479
27'	529674.619	4061202.908
28'	529677.331	4061207.103
29'	529677.695	4061206.985
30'	529695.553	4061192.815
31'	529719.258	4061184.921
32'	529738.315	4061195.922
33'	529756.058	4061201.160
34'	529761.883	4061205.409
35'	529778.871	4061201.109
36'	529795.054	4061209.193
37'	529812.614	4061229.306
38'	529814.259	4061250.175
39'	529812.392	4061265.065
40'	529814.672	4061278.643
41'	529813.222	4061289.031
42'	529821.468	4061303.532
43'	529816.836	4061311.691
44'	529820.101	4061330.054
45'	529826.962	4061352.491
46'	529830.215	4061362.965
47'	529857.727	4061367.556
48'	529871.165	4061391.021
49'	529882.427	4061427.241
50'	529876.695	4061440.015
51'	529851.188	4061467.707

ΣΥΝΤΕΤΑΓΜΕΝΕΣ ΠΑΛΑΙΟΥ ΑΙΓΙΑΛΟΥ

Α/ορ	Χ	Υ
ΠΑ1	529822.493	4061371.814
ΠΑ2	529854.150	4061334.792
ΠΑ3	529851.405	4061376.639

θ ά λ α σ σ α

θ ά λ α σ σ α

θ ά λ α σ σ α

θ ά λ α σ σ α

θ ά λ α σ σ α

ΑΠΟΣΠΑΣΜΑ ΧΑΡΤΟΥ ΓΥΣ ΚΛΙΜΑΚΑΣ 1 : 50.000



ΠΙΝΑΚΑΣ ΣΥΝΤΕΤΑΓΜΕΝΩΝ ΣΤΑΣΕΩΝ ΚΑΙ ΟΡΟΣΗΜΩΝ				
Α/Α	Χ	Ψ	Η	ΠΑΡΑΤΗΡΗΣΕΙΣ
Σ1	529781.953	4061545.093	8.445	κολωνάκι Φ100 από οπλισμένο σκυρόδεμα
Σ2	529883.093	4061527.616	8.906	σιδηροπάσσαλος
Σ3	529875.564	4061762.811	16.750	καρφί επί βράχου
Σ4	529864.467	4061632.953	7.893	σιδηροπάσσαλος
Σ5	529895.950	4061375.105	21.756	κολωνάκι Φ100 από οπλισμένο σκυρόδεμα
Σ6	529614.733	4061244.646	6.714	κολωνάκι Φ100 από οπλισμένο σκυρόδεμα
Σ7	529555.377	4061196.125	9.145	κολωνάκι Φ100 από οπλισμένο σκυρόδεμα
Σ8	529468.481	4061238.849	8.890	σιδηροπάσσαλος
Σ9	529829.341	4061267.914	14.099	κολωνάκι Φ100 από οπλισμένο σκυρόδεμα


ΥΠΟΜΝΗΜΑ ΕΠΙΤΡΟΠΗΣ

1.- Το παρόν τοπογραφικό διάγραμμα συνοδεύει την από 17-06-2004 έκθεση της επιτροπής καθορισμού των ορίων αιγιαλού.

2.- Ερυθρά γραμμή 1-2-3-4- . . . . -74-75-76 οριογραμμή αιγιαλού
Κίτρινη γραμμή 1'-2'-3'-4'- . . . . -71'-72'-73' οριογραμμή παραλίας
Κυανή γραμμή ΠΑ1-ΠΑ2-ΠΑ3-ΠΑ4-ΠΑ5-ΠΑ6-ΠΑ7-ΠΑ8-ΠΑ9-ΠΑ10 οριογραμμή παλαιού αιγιαλού

3.- Οι κορυφές των οριογραμμών του αιγιαλού του παλαιού αιγιαλου και της παραλίας εξασφαλίζονται με συντεταγμένες του Κρατικού τριγωνομετρικού δικτύου ως οι συνημμένοι πίνακες.

4.- Η οριογραμμή της παραλίας χαράσσεται σε σταθερή απόσταση 10.00 μέτρων από την οριογραμμή του αιγιαλού.

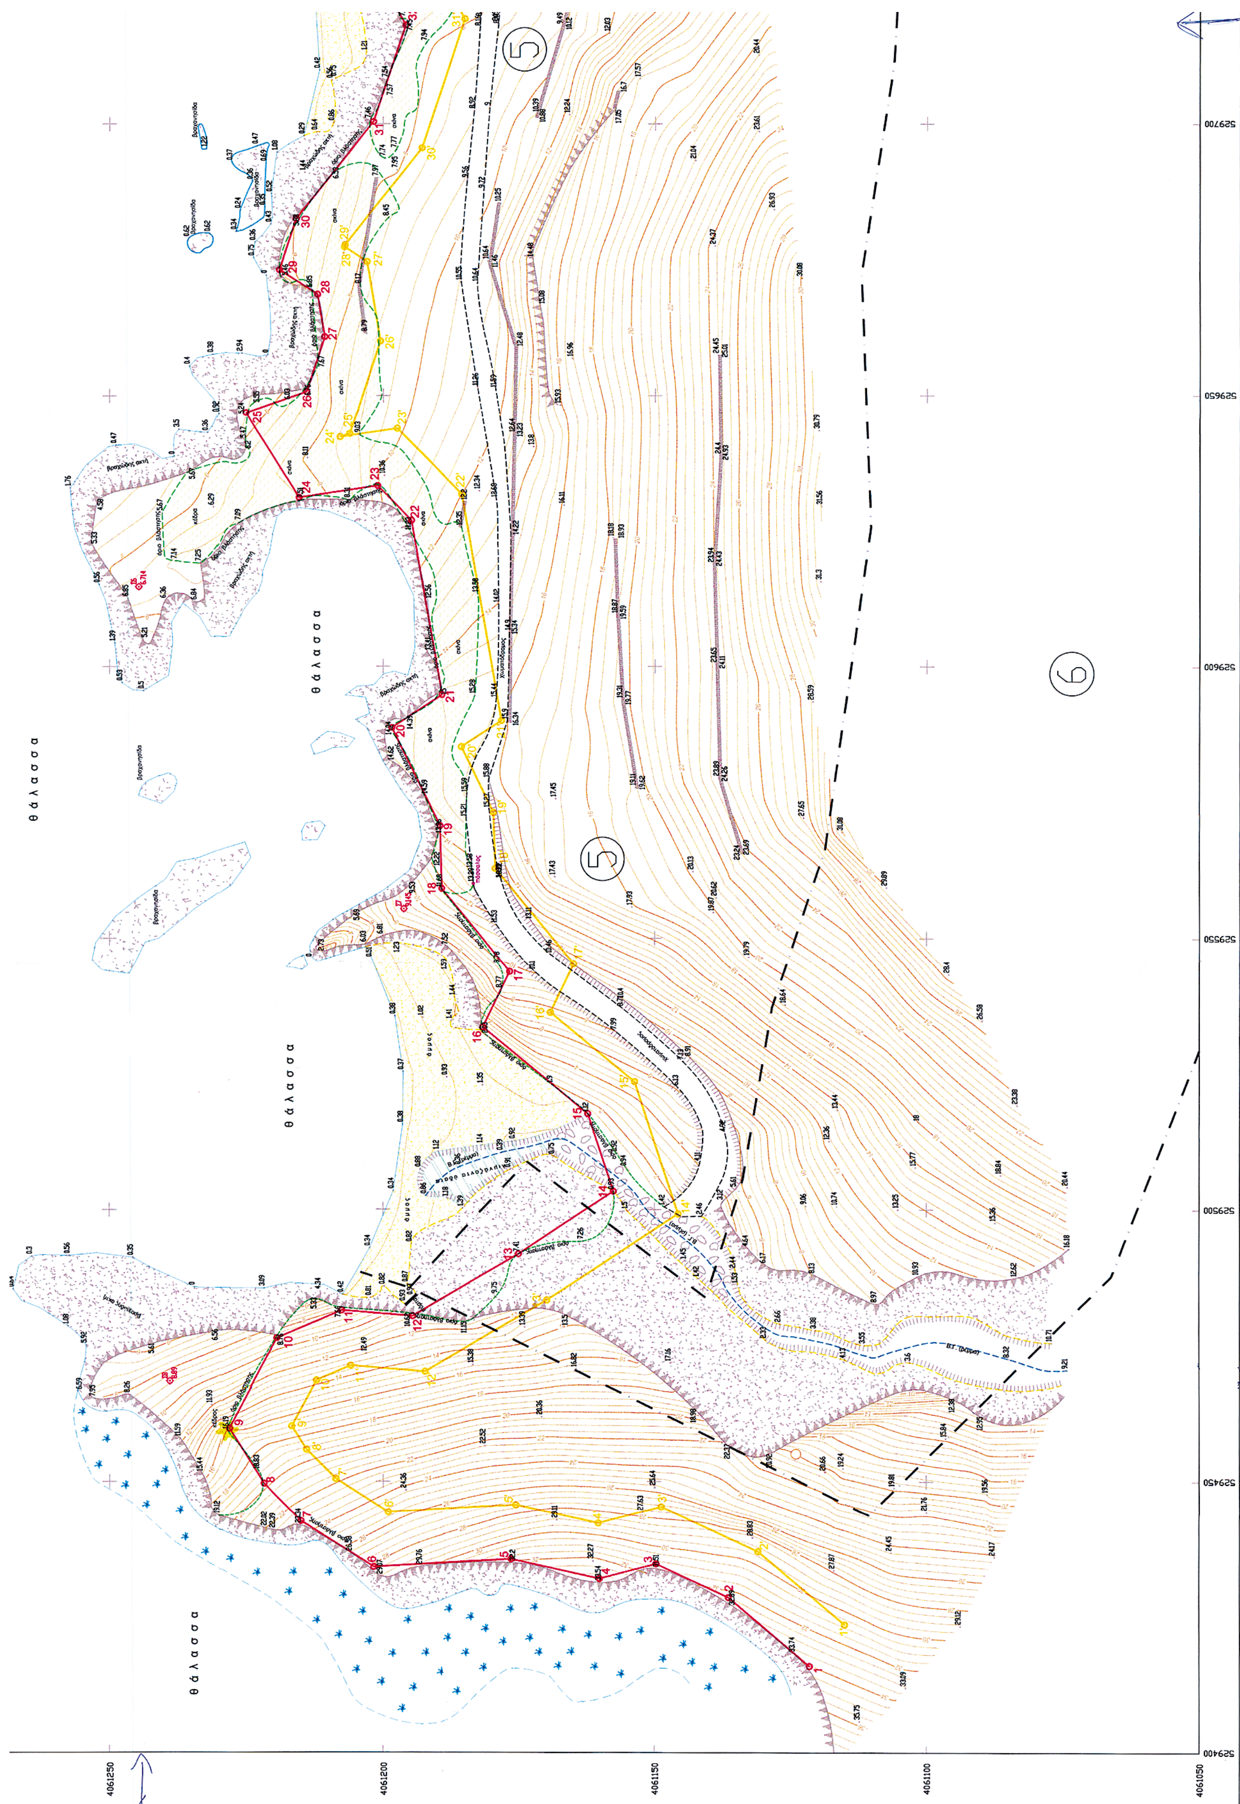
θ ά λ α σ σ α
θ ά λ α σ σ α
θ ά λ α σ σ α
θ ά λ α σ σ α
θ ά λ α σ σ α
5
5
6
4061250
4061200
4061150
4061100
4061050
529400
529450
529500
529550
529600
529650
529700

ΥΠΟΜΝΗΜΑ ΕΠΙΤΡΟΠΗΣ

1.- Το παρόν τοπογραφικό διάγραμμα συνοδεύει την από 17-06-2004 έκθεση της επιτροπής καθορισμού των ορίων αιγιαλού.

2.- Ερυθρά γραμμή 1-2-3-4- . . . . -74-75-76 οριογραμμή αιγιαλού
Κίτρινη γραμμή 1'-2'-3'-4'- . . . . -71'-72'-73' οριογραμμή παραλίας
Κυανή γραμμή ΠΑ1-ΠΑ2-ΠΑ3-ΠΑ4-ΠΑ5-ΠΑ6-ΠΑ7-ΠΑ8-ΠΑ9-ΠΑ10 οριογραμμή παλαιού αιγιαλού

3.- Οι κορυφές των οριογραμμών του αιγιαλού του παλαιού αιγιαλού και της παραλίας εξασφαλίζονται με συντεταγμένες του Κρατικού τριγωνομετρικού δικτύου ως οι συνημμένοι πίνακες.

4.- Η οριογραμμή της παραλίας χαράσσεται σε σταθερή απόσταση 10.00 μέτρων από την οριογραμμή του αιγιαλού.

Η ΕΠΙΤΡΟΠΗ

Ο πρόεδρος	Τα μέλη
Στέλιος Σεζένιας εφοριακός με Α' β.	α) Θωμαή Μπαλικτσή πολιτικός μηχανικός
	β) Παναγιώτης Χατζηβασιλείου Λχης Μήλου



ΤΟΠΟΓΡΑΦΙΚΟ ΔΙΑΓΡΑΜΜΑ
ΚΑΘΟΡΙΣΜΟΥ ΟΡΙΩΝ ΑΙΓΙΑΛΟΥ ΚΑΙ ΠΑΡΑΛΙΑΣ

ΘΕΣΗ : "ΑΜΜΟΥΔΑΡΑΚΙ" όρμου ΤΡΙΑΔΩΝ Νήσου ΜΗΛΟΥ

ΑΡΜΟΔΙΑ ΚΤΗΜΑΤΙΚΗ ΥΠΗΡΕΣΙΑ : ΚΥΚΛΑΔΩΝ

ΝΟΜΑΡΧΙΑ : ΚΥΚΛΑΔΩΝ

ΕΝΔΙΑΦΕΡΟΜΕΝΟΣ : "X-SITE" ΑΓΡΟΤΙΚΗ ΤΟΥΡΙΣΤΙΚΗ ΑΝΩΝΥΜΟΣ ΕΤΑΙΡΕΙΑ

ΤΡΙΓΩΝΟΜΕΤΡΙΚΗ ΕΞΑΡΤΗΣΗ : Κρατικό Δίκτυο ΓΥΣ
Συντεταγμένες στο ΕΓΣΑ 87 σε εγκάρσια μερκατορική προβολή (UTM με λο=24°)
με συντελεστή κλίμακας = 0,999610 και ελλειψοειδές αναφοράς το GRS80
ΥΨΟΜΕΤΡΙΚΗ ΑΦΕΤΗΡΙΑ: Μέση στάθμη θάλασσας με εξάρτηση από το τριγ. δίκτυο ΓΥΣ
Ισοδιάσταση ισοϋψών: 0.50 μέτρα

ΑΡΙΘΜΟΣ ΠΙΝΑΚΙΔΑΣ : 1 ② ❶

ΚΛΙΜΑΚΑ : 1 : 500
ΜΑΪΟΣ 2004

ΕΛΕΓΧΘΗΚΕ	ΘΕΩΡΗΘΗΚΕ	Ο ΣΥΝΤΑΞΑΣ
για την ακρίβεια της αποτύπωσης 17-6-04	17-6-04	ΓΕΩΡΓΙΟΣ Π. ΘΕΟΔΟΣΟΠΟΥΛΟΣ ΑΓΡΟΝΟΜΟΣ - ΤΟΠ/ΦΟΣ ΜΗΧ/ΚΟΣ Ε.Μ.Π. ΜΕΛΟΣ Τ.Ε.Ε. ΑΡΙΘ. ΜΗΤΡΩΟΥ 81496 ΚΟΥΝΤΟΥΡΙΩΤΟΥ 66 Τ.Κ. 111 46 ΤΗΛ. 0977 805684 ΑΦΜ. 073132972 ΔΟΥ ΓΑΛΑΤΣΙΟΥ
ΘΩΜΑΗ ΜΠΑΛΙΚΤΣΗ ΠΟΛ. ΜΗΧΑΝΙΚΟΣ	ΠΕΤΡΟΣ ΗΛΙΑΚΗΣ ΠΟΛ. ΜΗΧΑΝΙΚΟΣ	

ΕΘΝΙΚΟ ΤΥΠΟΓΡΑΦΕΙΟ
Για τεχνικούς λόγους στο σχεδιάγραμμα έγινε σμίκρυνση κατά ποσοστό 36 %


ΚΤΗΜΑΤΟΛΟΓΙΚΟΣ ΠΙΝΑΚΑΣ

Αρ. ιδιοκτησίας	Ιδιοκτήτης
1	"X-SITE" ΑΓΡΟΤΙΚΗ ΤΟΥΡΙΣΤΙΚΗ ΑΝΩΝΥΜΟΣ ΕΤΑΙΡΕΙΑ
2	"X-SITE" ΑΓΡΟΤΙΚΗ ΤΟΥΡΙΣΤΙΚΗ ΑΝΩΝΥΜΟΣ ΕΤΑΙΡΕΙΑ
3	"X-SITE" ΑΓΡΟΤΙΚΗ ΤΟΥΡΙΣΤΙΚΗ ΑΝΩΝΥΜΟΣ ΕΤΑΙΡΕΙΑ
4	"X-SITE" ΑΓΡΟΤΙΚΗ ΤΟΥΡΙΣΤΙΚΗ ΑΝΩΝΥΜΟΣ ΕΤΑΙΡΕΙΑ
4Α	"X-SITE" ΑΓΡΟΤΙΚΗ ΤΟΥΡΙΣΤΙΚΗ ΑΝΩΝΥΜΟΣ ΕΤΑΙΡΕΙΑ
5	"X-SITE" ΑΓΡΟΤΙΚΗ ΤΟΥΡΙΣΤΙΚΗ ΑΝΩΝΥΜΟΣ ΕΤΑΙΡΕΙΑ
6	"X-SITE" ΑΓΡΟΤΙΚΗ ΤΟΥΡΙΣΤΙΚΗ ΑΝΩΝΥΜΟΣ ΕΤΑΙΡΕΙΑ

Σημείωση: Τα απεικονιζόμενα όρια ιδιοκτησιών εφαρμόστηκαν σύμφωνα με στοιχεία που διέθεσε η ιδιοκτήτρια εταιρεία

4 4Α 5

529750 529800 529850 529900 529950

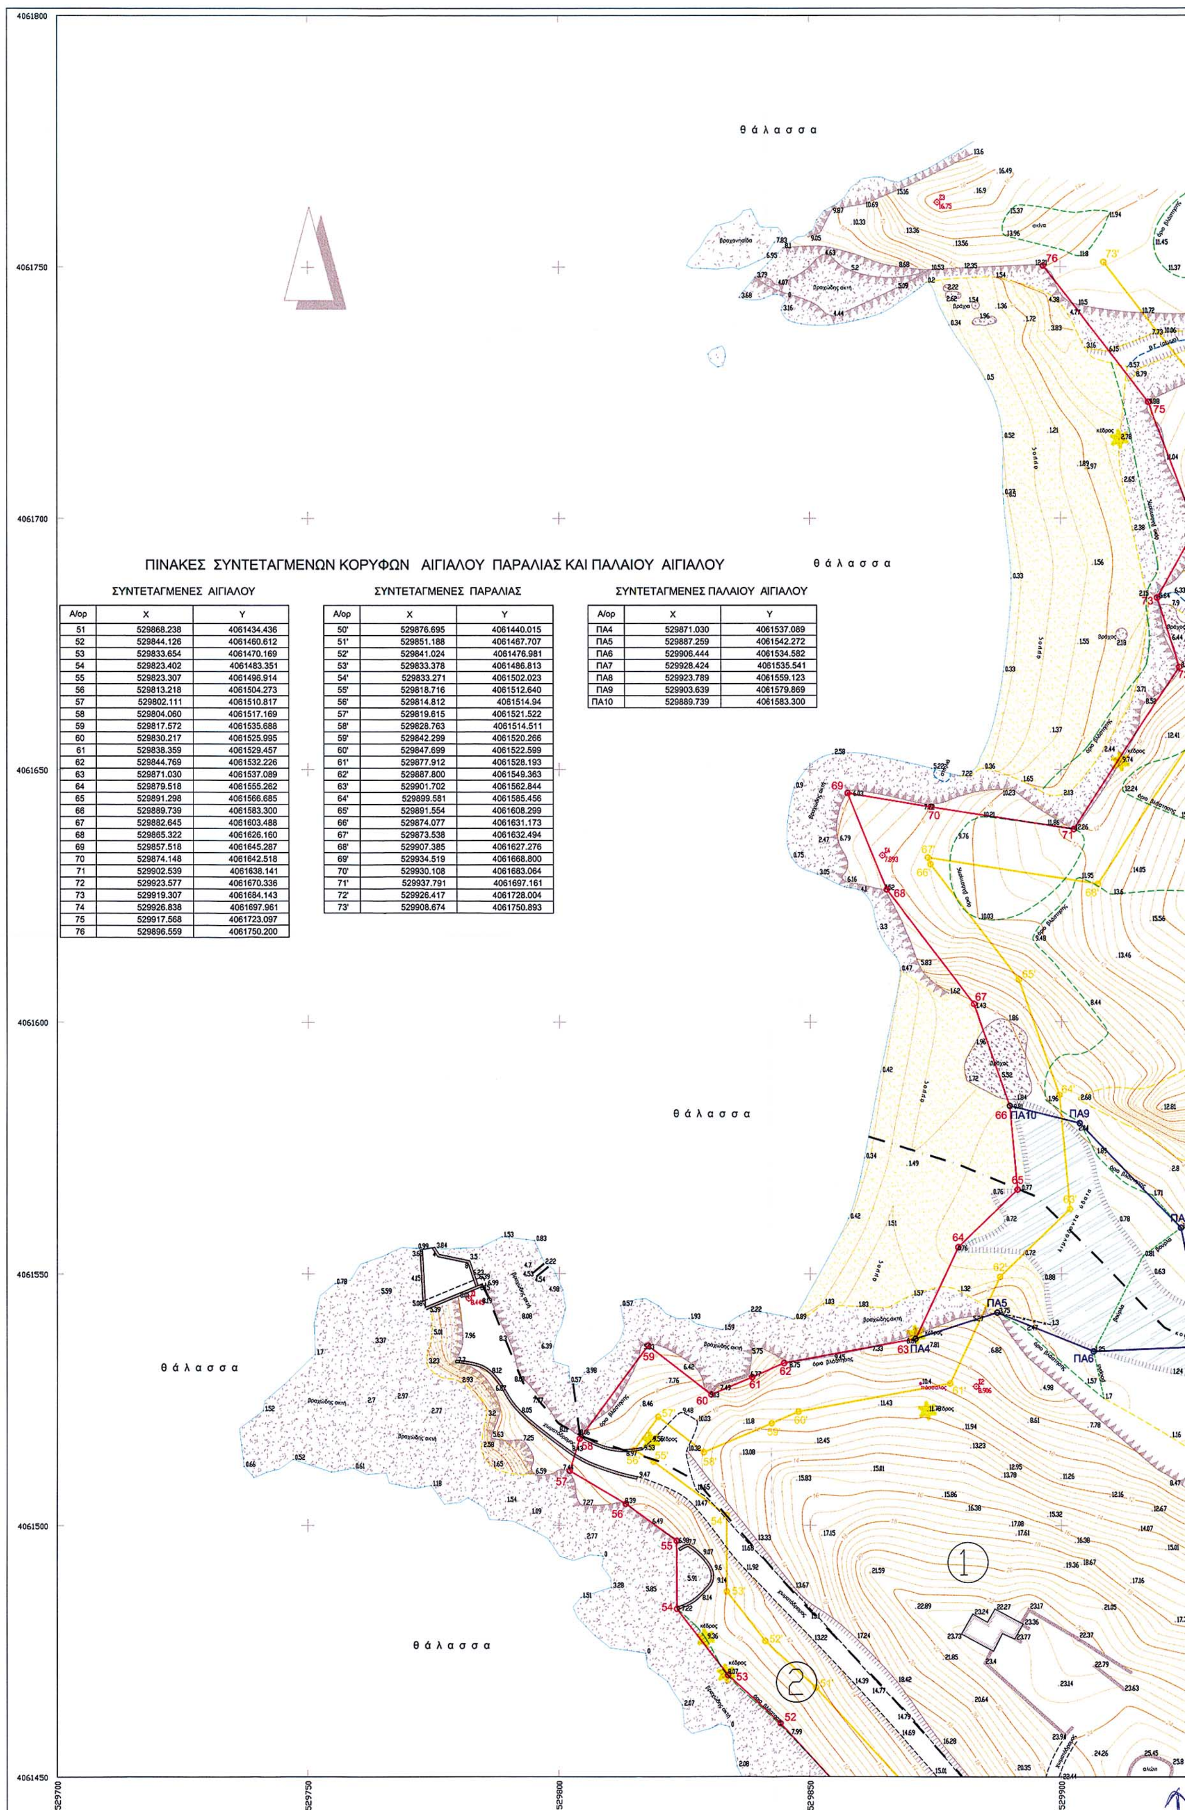

ΠΙΝΑΚΕΣ ΣΥΝΤΕΤΑΓΜΕΝΩΝ ΚΟΡΥΦΩΝ ΑΙΓΙΑΛΟΥ ΠΑΡΑΛΙΑΣ ΚΑΙ ΠΑΛΑΙΟΥ ΑΙΓΙΑΛΟΥ

ΣΥΝΤΕΤΑΓΜΕΝΕΣ ΑΙΓΙΑΛΟΥ

Α/ορ	X	Y
51	529868.238	4061434.436
52	529844.126	4061460.612
53	529833.654	4061470.169
54	529823.402	4061483.351
55	529823.307	4061496.914
56	529813.218	4061504.273
57	529802.111	4061510.817
58	529804.060	4061517.169
59	529817.572	4061535.688
60	529830.217	4061525.995
61	529838.359	4061529.457
62	529844.769	4061532.226
63	529871.030	4061537.089
64	529879.518	4061555.262
65	529891.298	4061566.685
66	529889.739	4061583.300
67	529882.645	4061603.488
68	529865.322	4061626.160
69	529857.518	4061645.287
70	529874.148	4061642.518
71	529902.539	4061638.141
72	529923.577	4061670.336
73	529919.307	4061684.143
74	529926.838	4061697.961
75	529917.568	4061723.097
76	529896.559	4061750.200


ΣΥΝΤΕΤΑΓΜΕΝΕΣ ΠΑΡΑΛΙΑΣ

Α/ορ	X	Y
50'	529876.695	4061440.015
51'	529851.188	4061467.707
52'	529841.024	4061476.981
53'	529833.378	4061486.813
54'	529833.271	4061502.023
55'	529818.716	4061512.640
56'	529814.812	4061514.94
57'	529819.615	4061521.522
58'	529828.763	4061514.511
59'	529842.299	4061520.266
60'	529847.699	4061522.599
61'	529877.912	4061528.193
62'	529887.800	4061549.363
63'	529901.702	4061562.844
64'	529899.581	4061585.456
65'	529891.554	4061608.299
66'	529874.077	4061631.173
67'	529873.538	4061632.494
68'	529907.385	4061627.276
69'	529934.519	4061668.800
70'	529930.108	4061683.064
71'	529937.791	4061697.161
72'	529926.417	4061728.004
73'	529908.674	4061750.893

ΣΥΝΤΕΤΑΓΜΕΝΕΣ ΠΑΛΑΙΟΥ ΑΙΓΙΑΛΟΥ

Α/ορ	X	Y
ΠΑ4	529871.030	4061537.089
ΠΑ5	529887.259	4061542.272
ΠΑ6	529906.444	4061534.582
ΠΑ7	529928.424	4061535.541
ΠΑ8	529923.789	4061559.123
ΠΑ9	529903.639	4061579.869
ΠΑ10	529889.739	4061583.300

ΑΠΟΣΠΑΣΜΑ ΧΑΡΤΟΥ ΓΥΣ ΚΛΙΜΑΚΑΣ 1 : 50.000

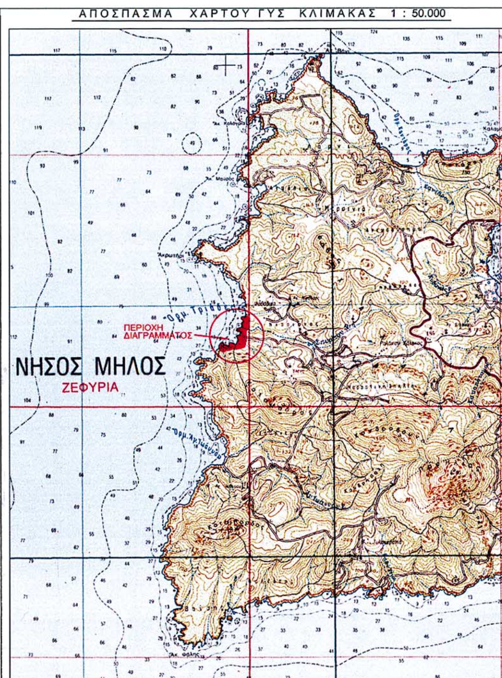

ΥΠΟΜΝΗΜΑ ΕΠΙΤΡΟΠΗΣ

1.- Το παρόν τοπογραφικό διάγραμμα συνοδεύει την από 17-06-2004 έκθεση της επιτροπής καθορισμού των ορίων αιγιαλού.

2.- Ερυθρά γραμμή 1-2-3-4-..............-74-75-76 οριογραμμή αιγιαλού
Κίτρινη γραμμή 1'-2'-3'-4'-..............-71'-72'-73' οριογραμμή παραλίας
Κυανή γραμμή ΠΑ1-ΠΑ2-ΠΑ3-ΠΑ4-ΠΑ5-ΠΑ6-ΠΑ7-ΠΑ8-ΠΑ9-ΠΑ10 οριογραμμή παλαιού αιγιαλού

3.- Οι κορυφές των οριογραμμών του αιγιαλού του παλαιού αιγιαλου και της παραλίας εξασφαλίζονται με συντεταγμένες του Κρατικού τριγωνομετρικού δικτύου ως οι συνημμένοι πίνακες.

4.- Η οριογραμμή της παραλίας χαράσσεται σε σταθερή απόσταση 10.00 μέτρων από την οριογραμμή του αιγιαλού.

Η ΕΠΙΤΡΟΠΗ

Ο πρόεδρος

Στέλιος Σεζένιας
εφοριακός με Α' β.

Τα μέλη

α) Θωμαή Μπαλικτσή
πολιτικός μηχανικός

β) Παναγιώτης Χατζηβασιλείου
Λ/χης Μήλου

ΚΤΗΜΑΤΙΚΗ ΥΠΗΡΕΣΙΑ ΚΥΚΛΑΔΩΝ ΑΚΡΙΒΕΣ ΑΝΤΙΓΡΑΦΟ 4/2-2005

ΠΙΝΑΚΑΣ ΣΥΝΤΕΤΑΓΜΕΝΩΝ ΣΤΑΣΕΩΝ ΚΑΙ ΟΡΟΣΗΜΩΝ

Α/Α	Χ	Ψ	Η	ΠΑΡΑΤΗΡΗΣΕΙΣ
Σ1	529781.953	4061545.093	8.445	κολωνάκι Φ100 από οπλισμένο σκυρόδεμα
Σ2	529883.093	4061527.616	8.906	σιδηροπάσσαλος
Σ3	529875.564	4061762.811	16.750	καρφί επί βράχου
Σ4	529864.467	4061632.953	7.893	σιδηροπάσσαλος
Σ5	529895.950	4061375.105	21.756	κολωνάκι Φ100 από οπλισμένο σκυρόδεμα
Σ6	529614.733	4061244.646	6.714	κολωνάκι Φ100 από οπλισμένο σκυρόδεμα
Σ7	529555.377	4061196.125	9.145	κολωνάκι Φ100 από οπλισμένο σκυρόδεμα
Σ8	529468.481	4061238.849	8.890	σιδηροπάσσαλος
Σ9	529829.341	4061267.914	14.099	κολωνάκι Φ100 από οπλισμένο σκυρόδεμα



ΤΟΠΟΓΡΑΦΙΚΟ ΔΙΑΓΡΑΜΜΑ ΚΑΘΟΡΙΣΜΟΥ ΟΡΙΩΝ ΑΙΓΙΑΛΟΥ ΚΑΙ ΠΑΡΑΛΙΑΣ

ΘΕΣΗ : "ΑΜΜΟΥΔΑΡΑΚΙ" όρμου ΤΡΙΑΔΩΝ Νήσου ΜΗΛΟΥ

ΑΡΜΟΔΙΑ ΚΤΗΜΑΤΙΚΗ ΥΠΗΡΕΣΙΑ : ΚΥΚΛΑΔΩΝ

ΝΟΜΑΡΧΙΑ : ΚΥΚΛΑΔΩΝ

ΕΝΔΙΑΦΕΡΟΜΕΝΟΣ : "X-SITE" ΑΓΡΟΤΙΚΗ ΤΟΥΡΙΣΤΙΚΗ ΑΝΩΝΥΜΟΣ ΕΤΑΙΡΕΙΑ

ΤΡΙΓΩΝΟΜΕΤΡΙΚΗ ΕΞΑΡΤΗΣΗ : Κρατικό Δίκτυο ΓΥΣ
Συντεταγμένες στο ΕΓΣΑ 87 σε εγκάρσια μερκατορική προβολή (UTM με λο=24°)
με συντελεστή κλίμακας = 0,999610 και ελλειψοειδές αναφοράς το GRS80
ΥΨΟΜΕΤΡΙΚΗ ΑΦΕΤΗΡΙΑ: Μέση στάθμη θάλασσας με εξάρτηση από το τριγ. δίκτυο ΓΥΣ
Ισοδιάσταση ισοϋψών: 1,00 μέτρο

ΑΡΙΘΜΟΣ ΠΙΝΑΚΙΔΑΣ : 2 ② ①

ΚΛΙΜΑΚΑ : 1 : 500
ΜΑΪΟΣ 2004

ΕΛΕΓΧΘΗΚΕ	ΘΕΩΡΗΘΗΚΕ	Ο ΣΥΝΤΑΞΑΣ
για την ακρίβεια της αποτύπωσης 17-6-04	17-6-04	ΓΕΩΡΓΙΟΣ Π. ΘΕΟΔΟΣΟΠΟΥΛΟΣ ΑΓΡΟΝΟΜΟΣ - ΤΟΠ/ΦΟΣ ΜΗΧ/ΚΟΣ Ε.Μ.Π. ΜΕΛΟΣ Τ.Ε.Ε. ΑΡΙΘ. ΜΗΤΡΩΟΥ 81496 ΚΟΥΝΤΟΥΡΙΩΤΟΥ 86 Τ.Κ. 111 46 ΤΗΛ. 0977 805684 ΑΦΜ. 023132972 ΔΟΥ ΓΑΛΑΤΣΙΟΥ
ΘΩΜΑΗ ΜΠΑΛΙΚΤΣΗ ΠΟΛ. ΜΗΧΑΝΙΚΟΣ	ΠΕΤΡΟΣ ΗΛΙΑΚΗΣ ΠΟΛ. ΜΗΧΑΝΙΚΟΣ	

①

ΚΤΗΜΑΤΟΛΟΓΙΚΟΣ ΠΙΝΑΚΑΣ

Αρ. ιδιοκτησίας	Ιδιοκτήτης
1	"X-SITE" ΑΓΡΟΤΙΚΗ ΤΟΥΡΙΣΤΙΚΗ ΑΝΩΝΥΜΟΣ ΕΤΑΙΡΕΙΑ
2	"X-SITE" ΑΓΡΟΤΙΚΗ ΤΟΥΡΙΣΤΙΚΗ ΑΝΩΝΥΜΟΣ ΕΤΑΙΡΕΙΑ
3	"X-SITE" ΑΓΡΟΤΙΚΗ ΤΟΥΡΙΣΤΙΚΗ ΑΝΩΝΥΜΟΣ ΕΤΑΙΡΕΙΑ
4	"X-SITE" ΑΓΡΟΤΙΚΗ ΤΟΥΡΙΣΤΙΚΗ ΑΝΩΝΥΜΟΣ ΕΤΑΙΡΕΙΑ
4Α	"X-SITE" ΑΓΡΟΤΙΚΗ ΤΟΥΡΙΣΤΙΚΗ ΑΝΩΝΥΜΟΣ ΕΤΑΙΡΕΙΑ
5	"X-SITE" ΑΓΡΟΤΙΚΗ ΤΟΥΡΙΣΤΙΚΗ ΑΝΩΝΥΜΟΣ ΕΤΑΙΡΕΙΑ
6	"X-SITE" ΑΓΡΟΤΙΚΗ ΤΟΥΡΙΣΤΙΚΗ ΑΝΩΝΥΜΟΣ ΕΤΑΙΡΕΙΑ

Σημείωση: Τα απεικονιζόμενα όρια ιδιοκτησιών εφαρμόστηκαν σύμφωνα με στοιχεία που διέθεσε η ιδιοκτήτρια εταιρεία

529950 530000 530050